


變更臺中市都市計畫主要計畫(不包括大坑風景區) (郵政事業土地專案通盤檢討)圖

(依內政部都市計畫委員會第1018次、第1060次會議決議再行辦理公開展覽)

變4案-英才郵局、臺中郵件投遞中心

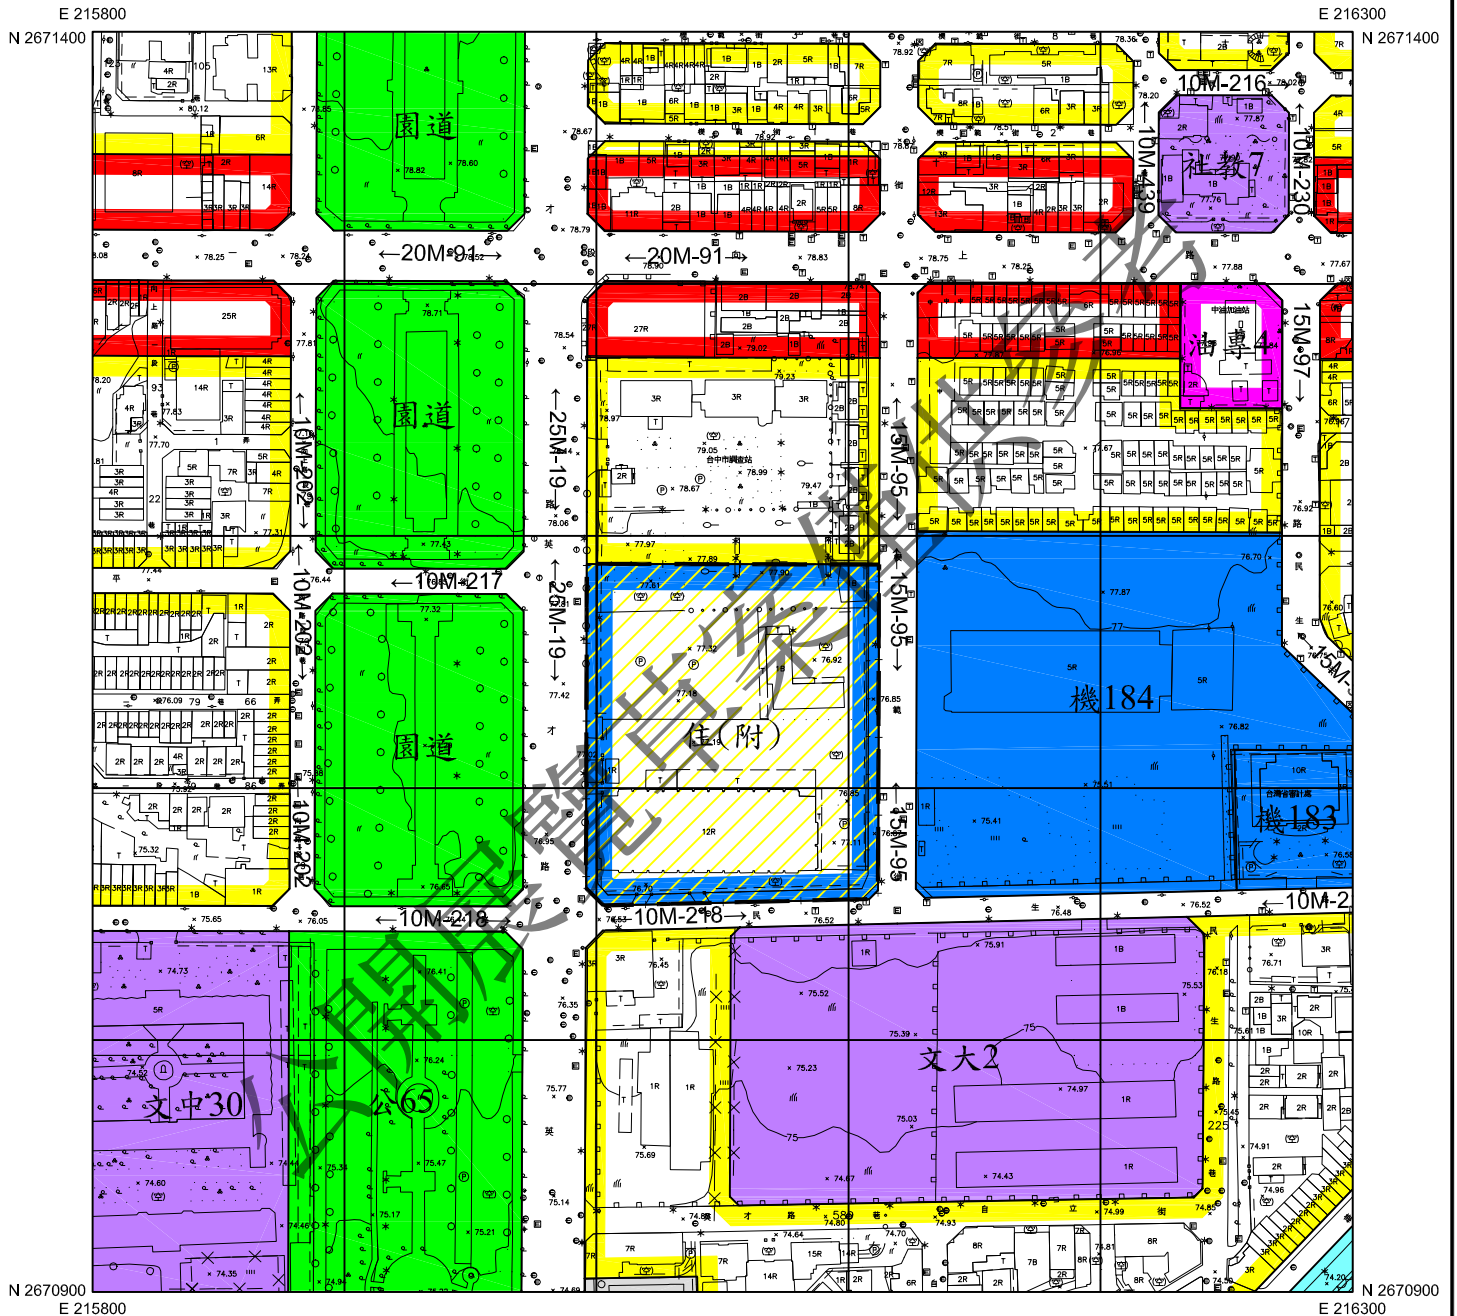

凡本次變更內容未指明變更部分，均以原計畫為準。

圖例

	住宅區		文大	文大用地
	商業區		社教	社教機構用地
	加油站專用區		公	公園用地
	機關用地		園道	園道用地
	文中用地			道路用地

變更圖例

	變更郵政事業用地為住宅區(附)
	變更範圍線



比例尺：1/3000